Overframe Roof Plan
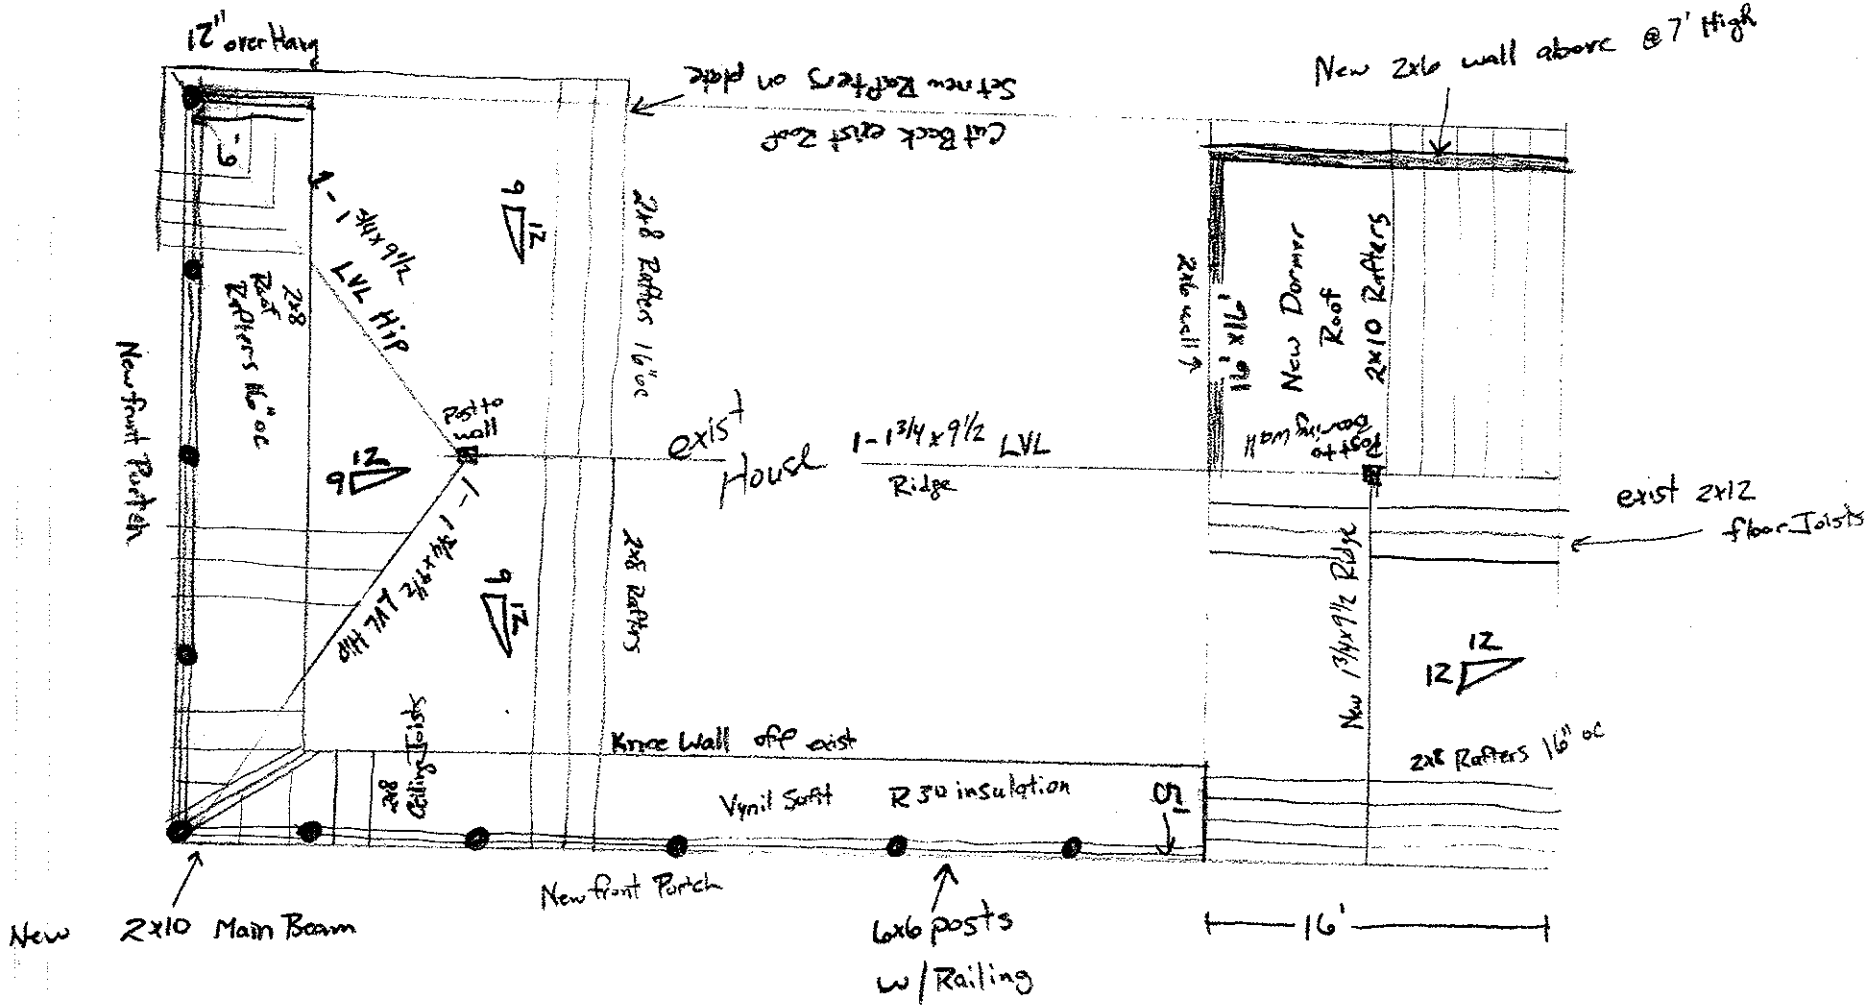
73-5-21.1
61 TAFT AVE