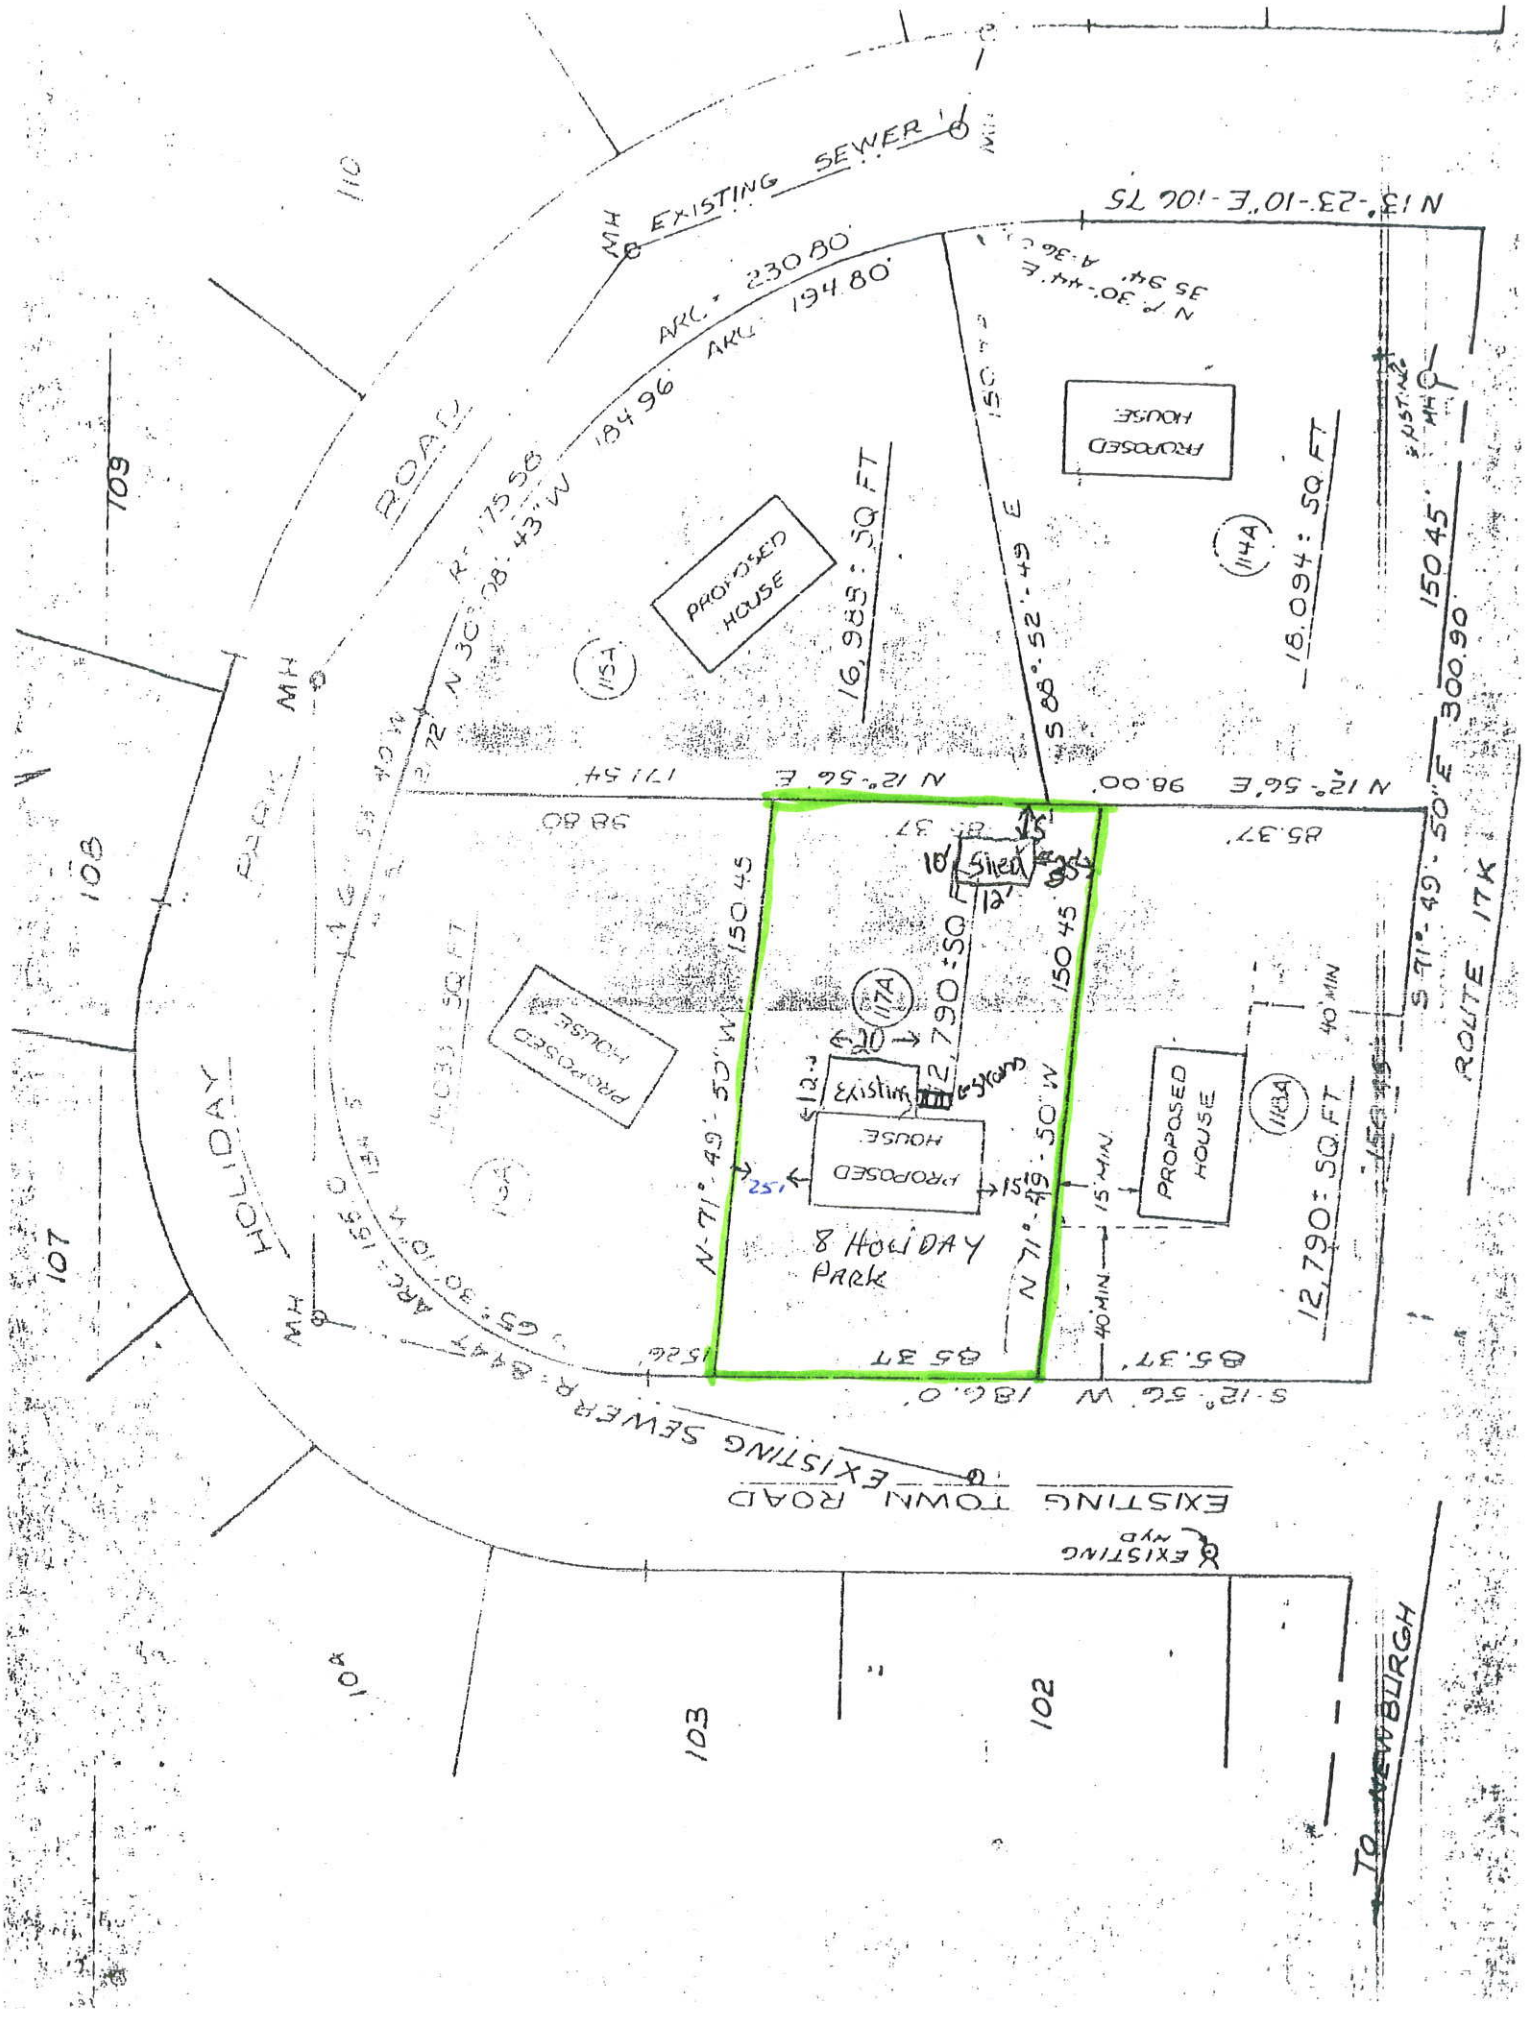
EXISTING SEWER
MH
ROAD
HOLIDAY
PARK
ARC = 230.80'
ARC = 194.80'
R = 175.58'
N 30° 08' 43" W 184.96'
N 13°-23'-10" E - 106.75'
N 12°-56' E 98.00'
S 88°-52'-49" E
150.45'
300.90'
S 71°-49'-50" E
ROUTE 17K
16,985± SQ FT
16,094± SQ FT
12,790± SQ FT
PROPOSED HOUSE
EXISTING HOUSE
8 HOLIDAY PARK
N 71°-49'-50" W
S 12°-56' W 180.0'
85.37'
40' MIN
15' MIN
EXISTING TOWN ROAD
EXISTING SEWER
MH
109
110
108
107
104
103
102
TO NEW BURGH