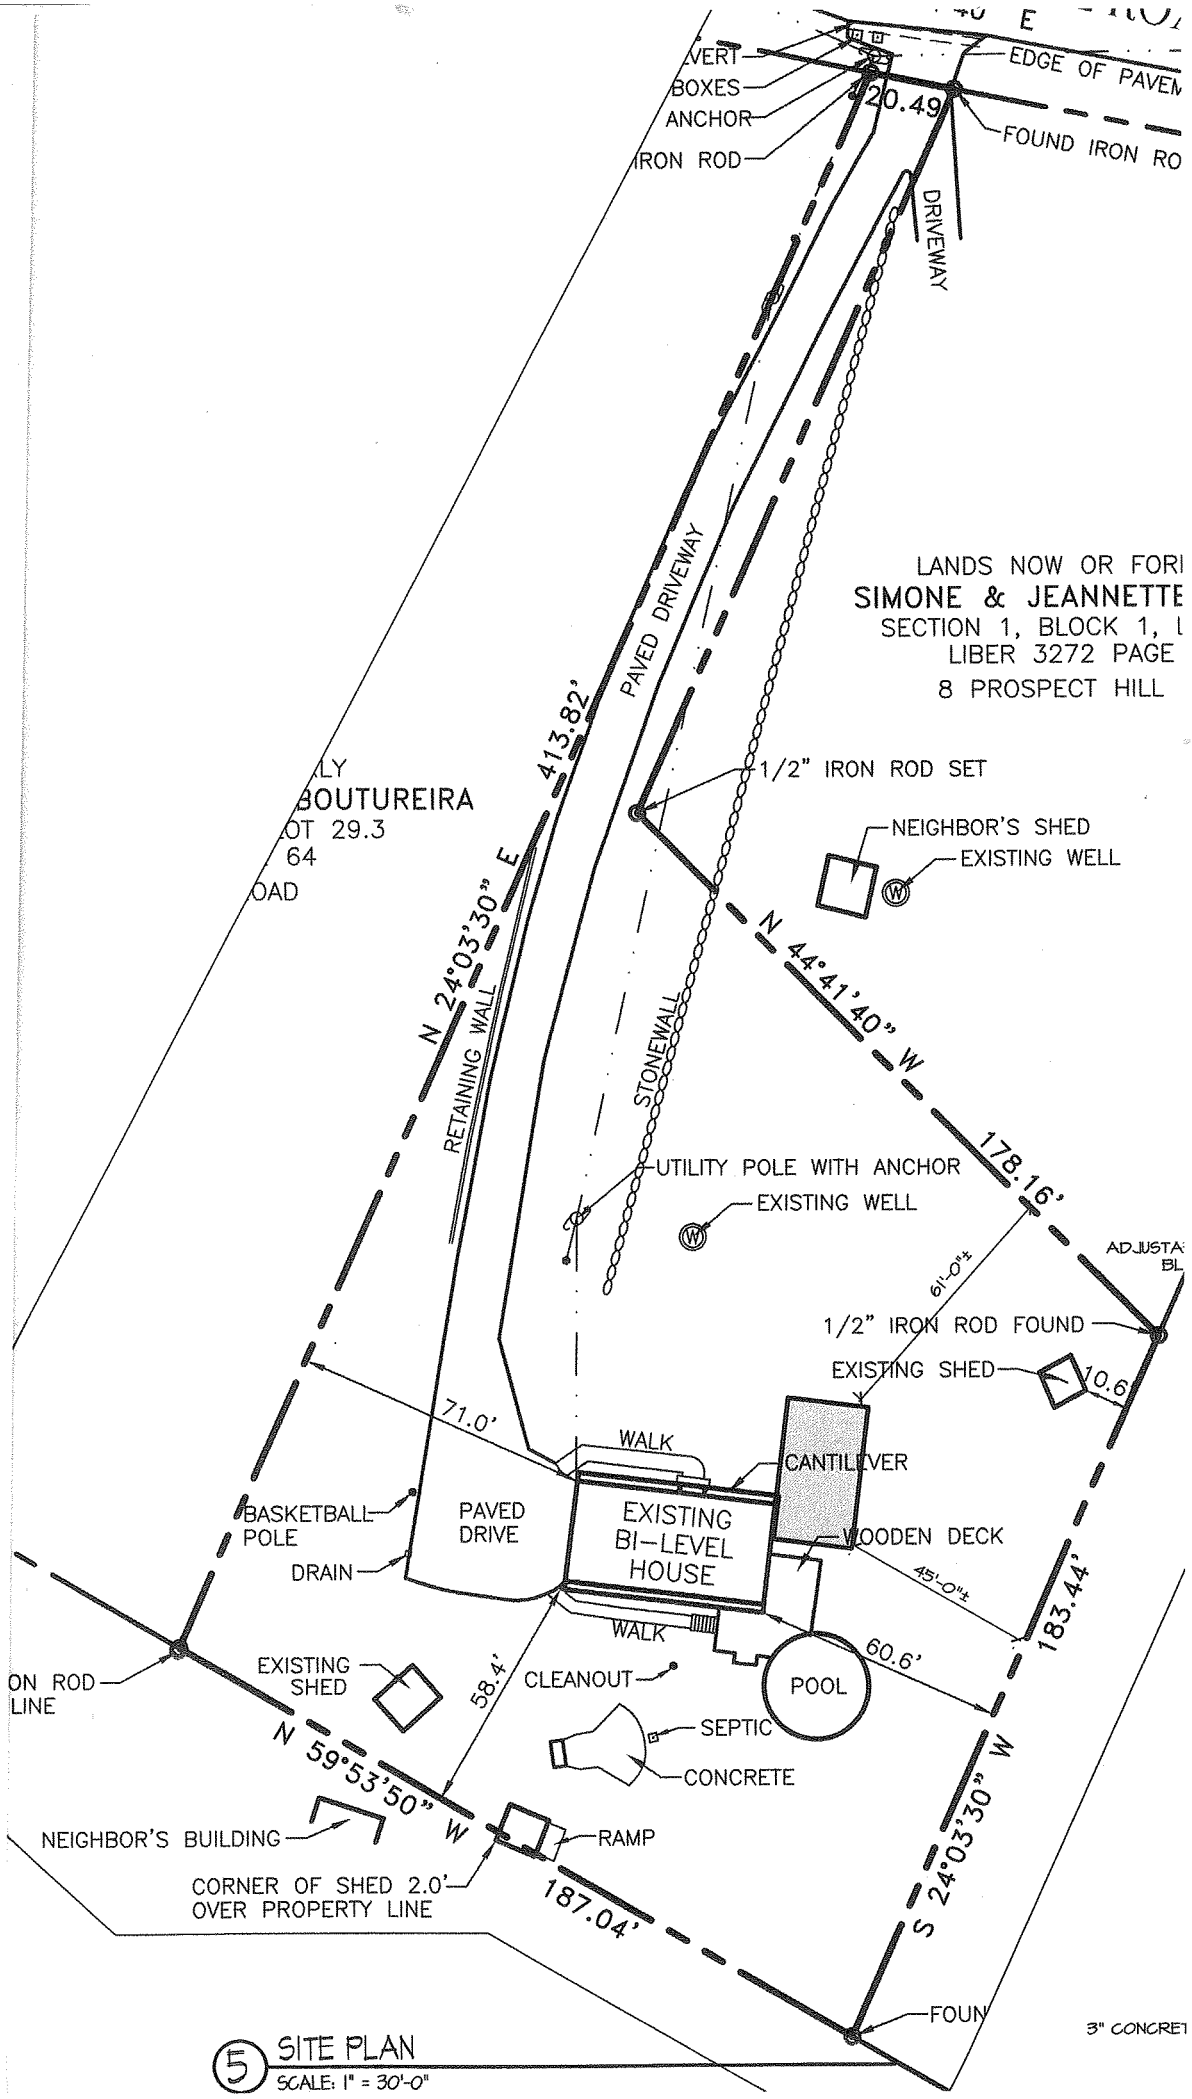

5 SITE PLAN
SCALE: 1" = 30'-0"